




PIANO TERRA

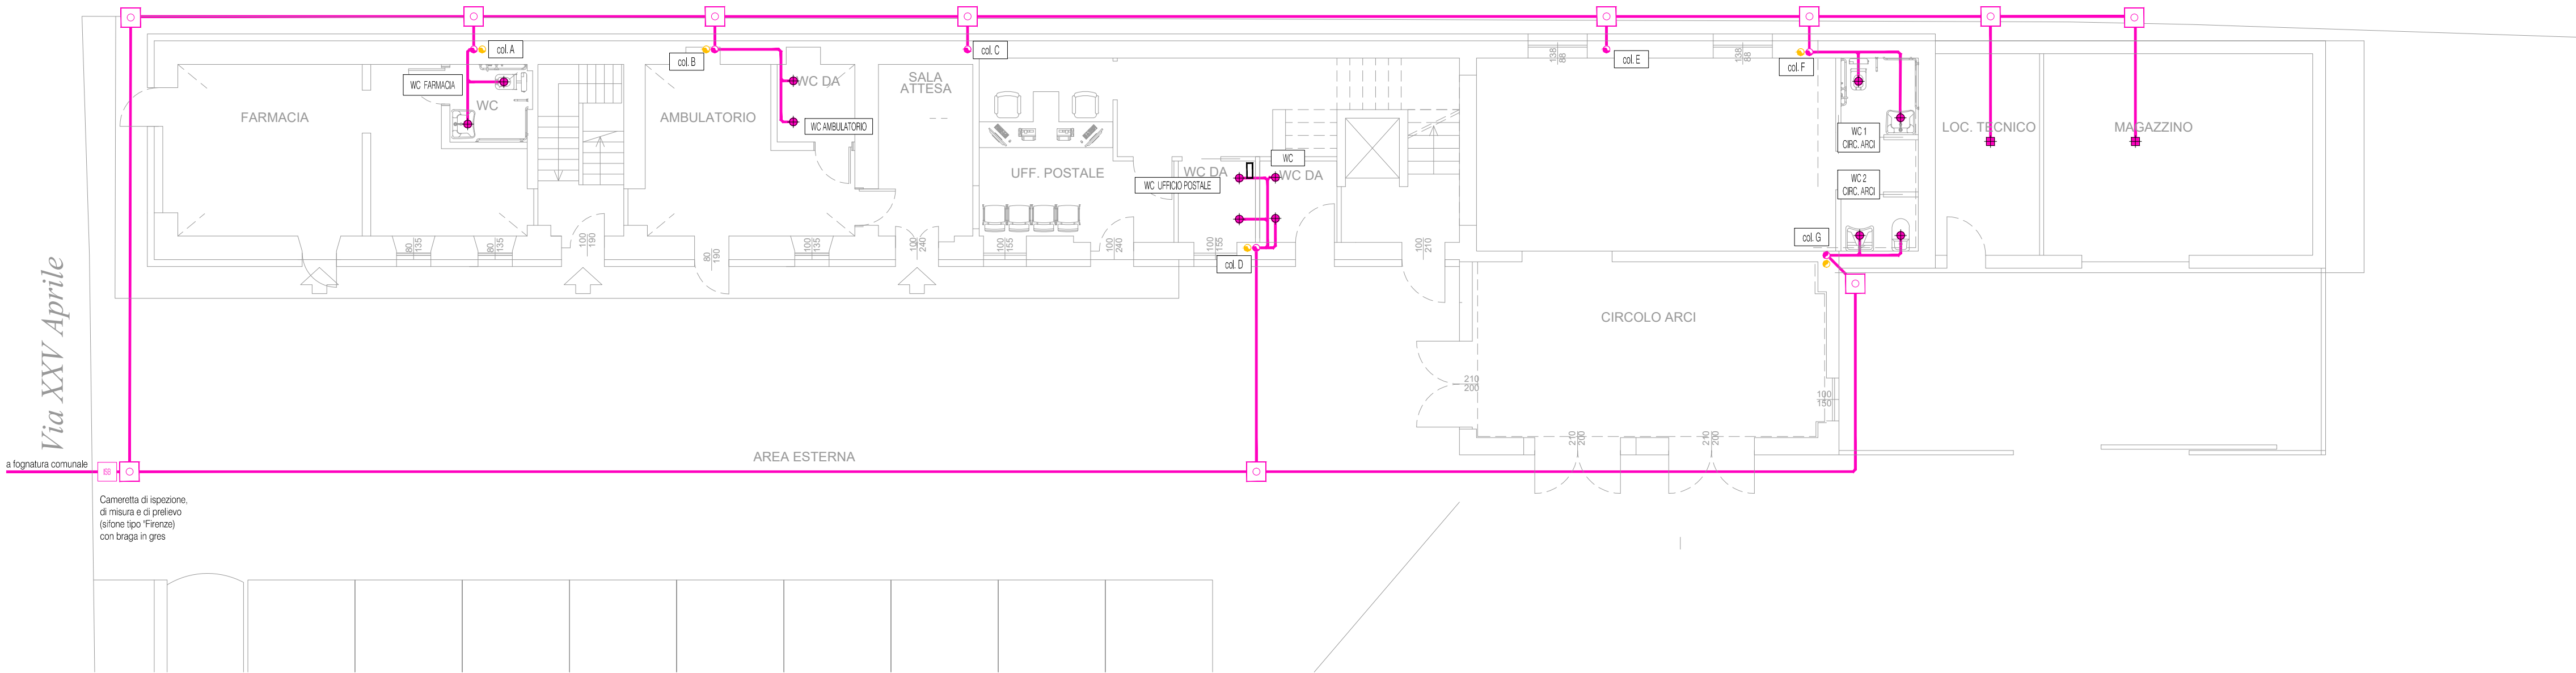

PIANO PRIMO

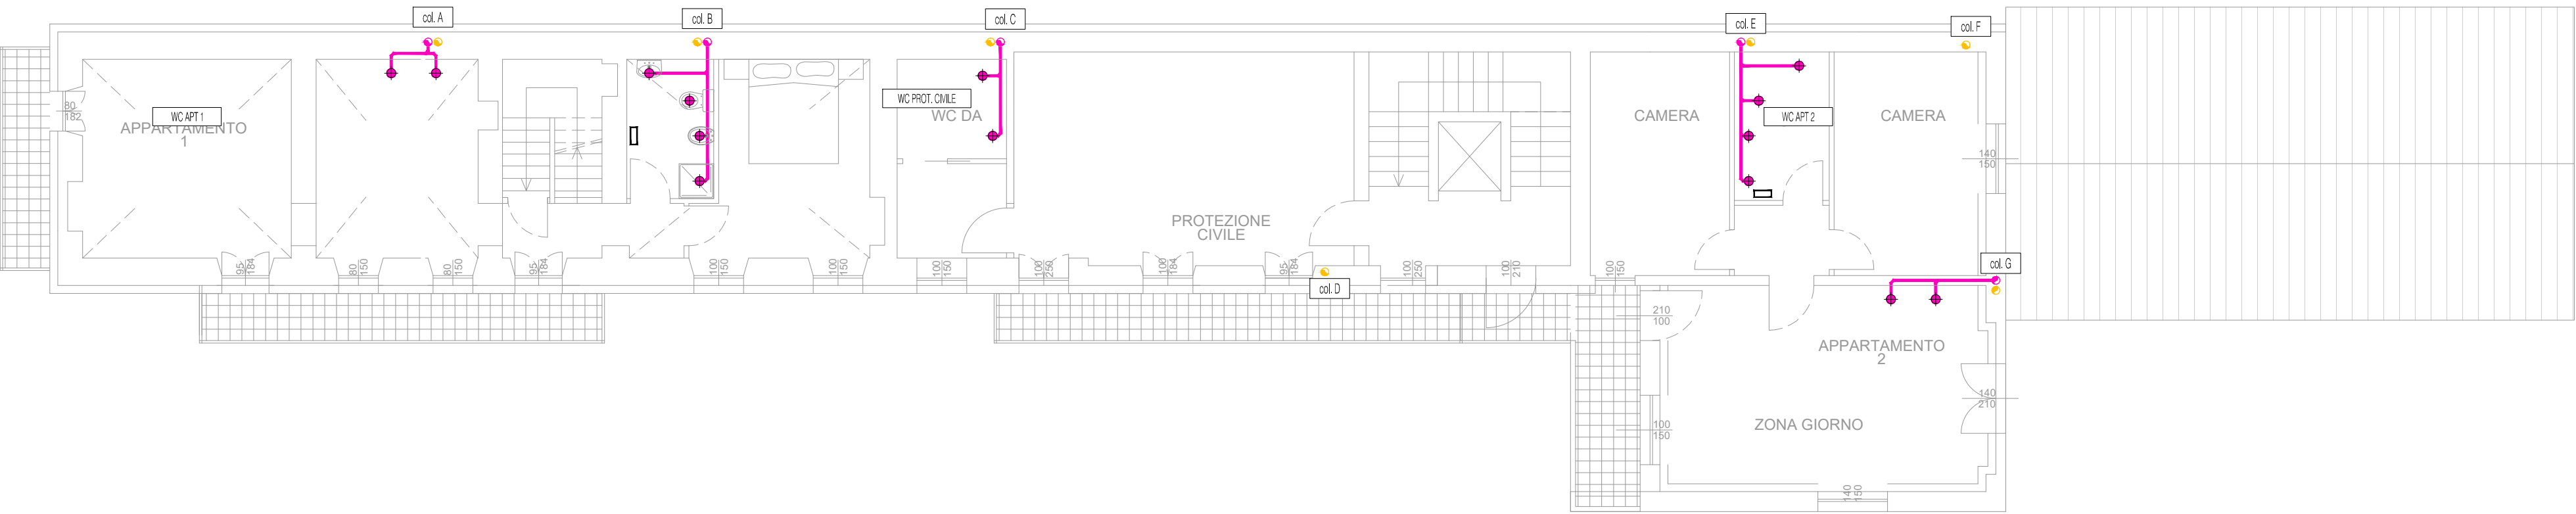

PIANO SOTTOTETTO

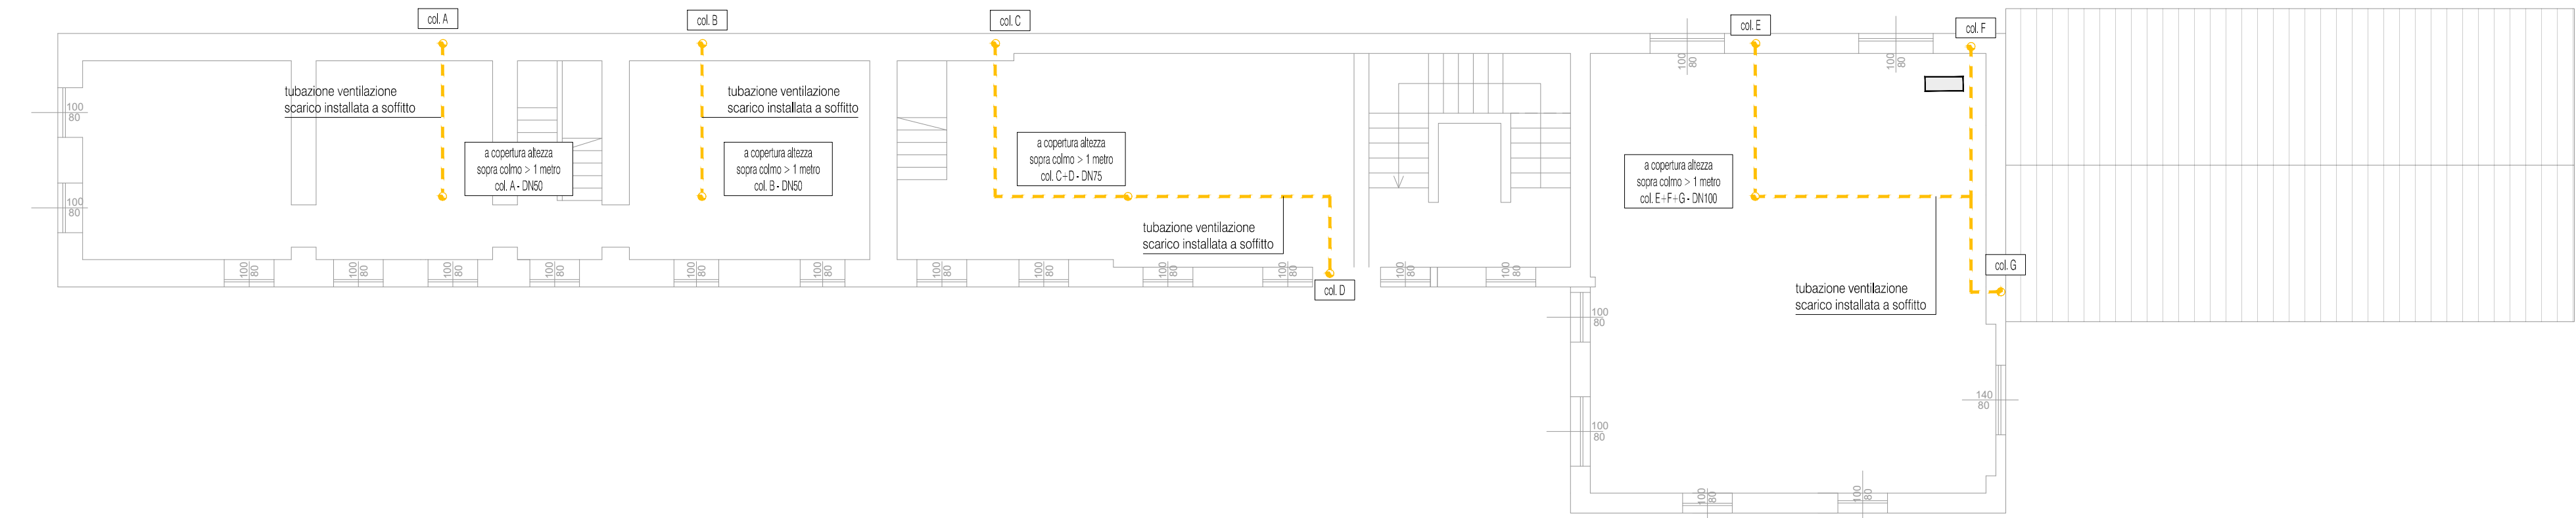

Regione Piemonte - Provincia di Biella  
COMUNE DI CASTELLETTO CERVO

PROGETTO ESECUTIVO

Decreto del Presidente del Consiglio dei Ministri 15 ottobre 2015  
Bando per la presentazione di proposte per la predisposizione del piano nazionale  
di riqualificazione sociale e culturale delle aree urbane degradate

RIQUALIFICAZIONE AREA URBANA DEGRADATA  
CON INTERVENTI DI RIQUALIFICAZIONE FABBRICATO "EX-PIZZERIA",  
COMPLETAMENTO DELL'AREA SPORTIVA E RICREATIVA  
E RIQUALIFICAZIONE SPAZI PUBBLICI E PERCORSI VIABILISTICI  
DEL CENTRO URBANO

ELABORATO

IMT102

IMPIANTO IDRICO SANITARIO-SCARICHI

PIANTA PIANO INTERRATO  
PIANTA PIANO TERRA  
PIANTA PIANO PRIMO  
PIANTA PIANO SOTTOTETTO

SCALA 1:100

DATA PROGETTO:  
LUGLIO 2021

REVISIONE:  
REV. 0

COMMESSA:

NOTE:

ID. FILE:

PROGETTAZIONE:  
ADVANCED ENGINEERING S.r.l.  
Via Monte Bianco, 34 - MILANO (MI)  
Tel. +39 0245473703 - Fax +390245473704  
e-mail: amministrazione@advancedengineering.it

advanced  
engineering