

PROGETTO DEFINITIVO

Decreto del Presidente del Consiglio dei Ministri 15 ottobre 2015
Bando per la presentazione di proposte per la predisposizione del piano nazionale
di riqualificazione sociale e culturale delle aree urbane degradate

RIQUALIFICAZIONE AREA URBANA DEGRADATA
CON INTERVENTI DI RIQUALIFICAZIONE FABBRICATO "EX-PIZZERIA",
COMPLETAMENTO DELL'AREA SPORTIVA E RICREATIVA
E RIQUALIFICAZIONE SPAZI PUBBLICI E PERCORSI VIABILISTICI
DEL CENTRO URBANO

ELABORATO

T1

INQUADRAMENTO GENERALE

COROGRAFIA
ESTRATTO P.R.G.C.
ESTRATTO DI MAPPA

SCALA 1:10.000
SCALA 1:2.000
SCALA 1:1.000

DATA PROGETTO:

NOVEMBRE 2015

REVISIONE:

REV. 1 di APRILE 2021

COMMESSA:

PUB 001 - 2021

NOTE:

ID. FILE:

H:\Pubblici\Castelletto Cervo\Aree urbane degradate\definitivo\T1

PROGETTAZIONE:

Ing. Marco FAUDA PICHET

Via Duca D'Aosta, 53 - BORGOSIESA (VC)
Tel. +39 0163 21773 - Fax +39 0163 27345
e-mail: studio.fauda@studiofauda.com

Arch. Marta BARBERIS NEGRA

CONSULENTE PER LA PARTE STORICO ARCHITETTONICA

Via D'Adda 29/D - VARALLO (VC)
Tel. +39 328 2136697
e-mail: martabarberis@gmail.com

LEGENDA

- Arece oggetto di intervento
- Interventi in progetto

LEGENDA

USI DEL SUOLO

USI PUBBLICI

- VIABILITA' ESISTENTE
- VIABILITA' IN PROGETTO
- AREE PER ATTREZZATURE PUBBLICHE E DI USO PUBBLICO

SERVIZI SOCIALI E ATTREZZATURE A LIVELLO COMUNALE
- al servizio di insediamenti residenziali -

ESISTENTI

- Scuola materna
- Scuola elementare
- Chiesa ed attrezzature religiose
- Ufficio pubblici amministratori e servizi pubblici

IN PROGETTO

- Attrezzature sanitarie
- Giardini pubblici e parchi gioco
- Attrezzature sportive
- Parcheggi pubblici

IMPIANTI URBANI

- Cimitero
- Impianti di depurazione
- Vasca accumulo acqua
- Captazione acqua potabile

USI RESIDENZIALI

- NUCLEI DI ANTICA FORMAZIONE
- AREE EDIFICATE
- AREE DI COMPLETAMENTO 1/2 1 ABITANTI VOLUME
- AREA RESIDENZIALE DI COMPLETAMENTO PER USI ASSISTENZIALI

USI PRODUTTIVI

- AREE CON IMPIANTI PRODUTTIVI CHE SI CONTERMBANO
- AREA SINGOLA CON RIFERIMENTI SU N.A.
- AREE CON NUOVI IMPIANTI PRODUTTIVI


VINCOLI

- CLASSE II - A-1
- CLASSE II - A-2
- CLASSE II - B-1
- CLASSE II - B-2
- V4 - AREE PRIVATE DI VALORE AMBIENTALE
- ZONE DI RISPETTO DEGLI IMPIANTI URBANI
- ZONE DI RISPETTO DELLE STRADE
- PERIMETRO DEL TERRITORIO URBANO
- AREE PER DISTRIBUTORI DI CARBURANTE
- RISERVA NATURALE DELLA BARAGGIA (N.A. art. 2.4.3 - ES)


LIMITI ESTERNO FASCIA "A" EX P.S.F.F.

LIMITI ESTERNO FASCIA "B" EX P.S.F.F.

LIMITI ESTERNO FASCIA "C" EX P.S.F.F.

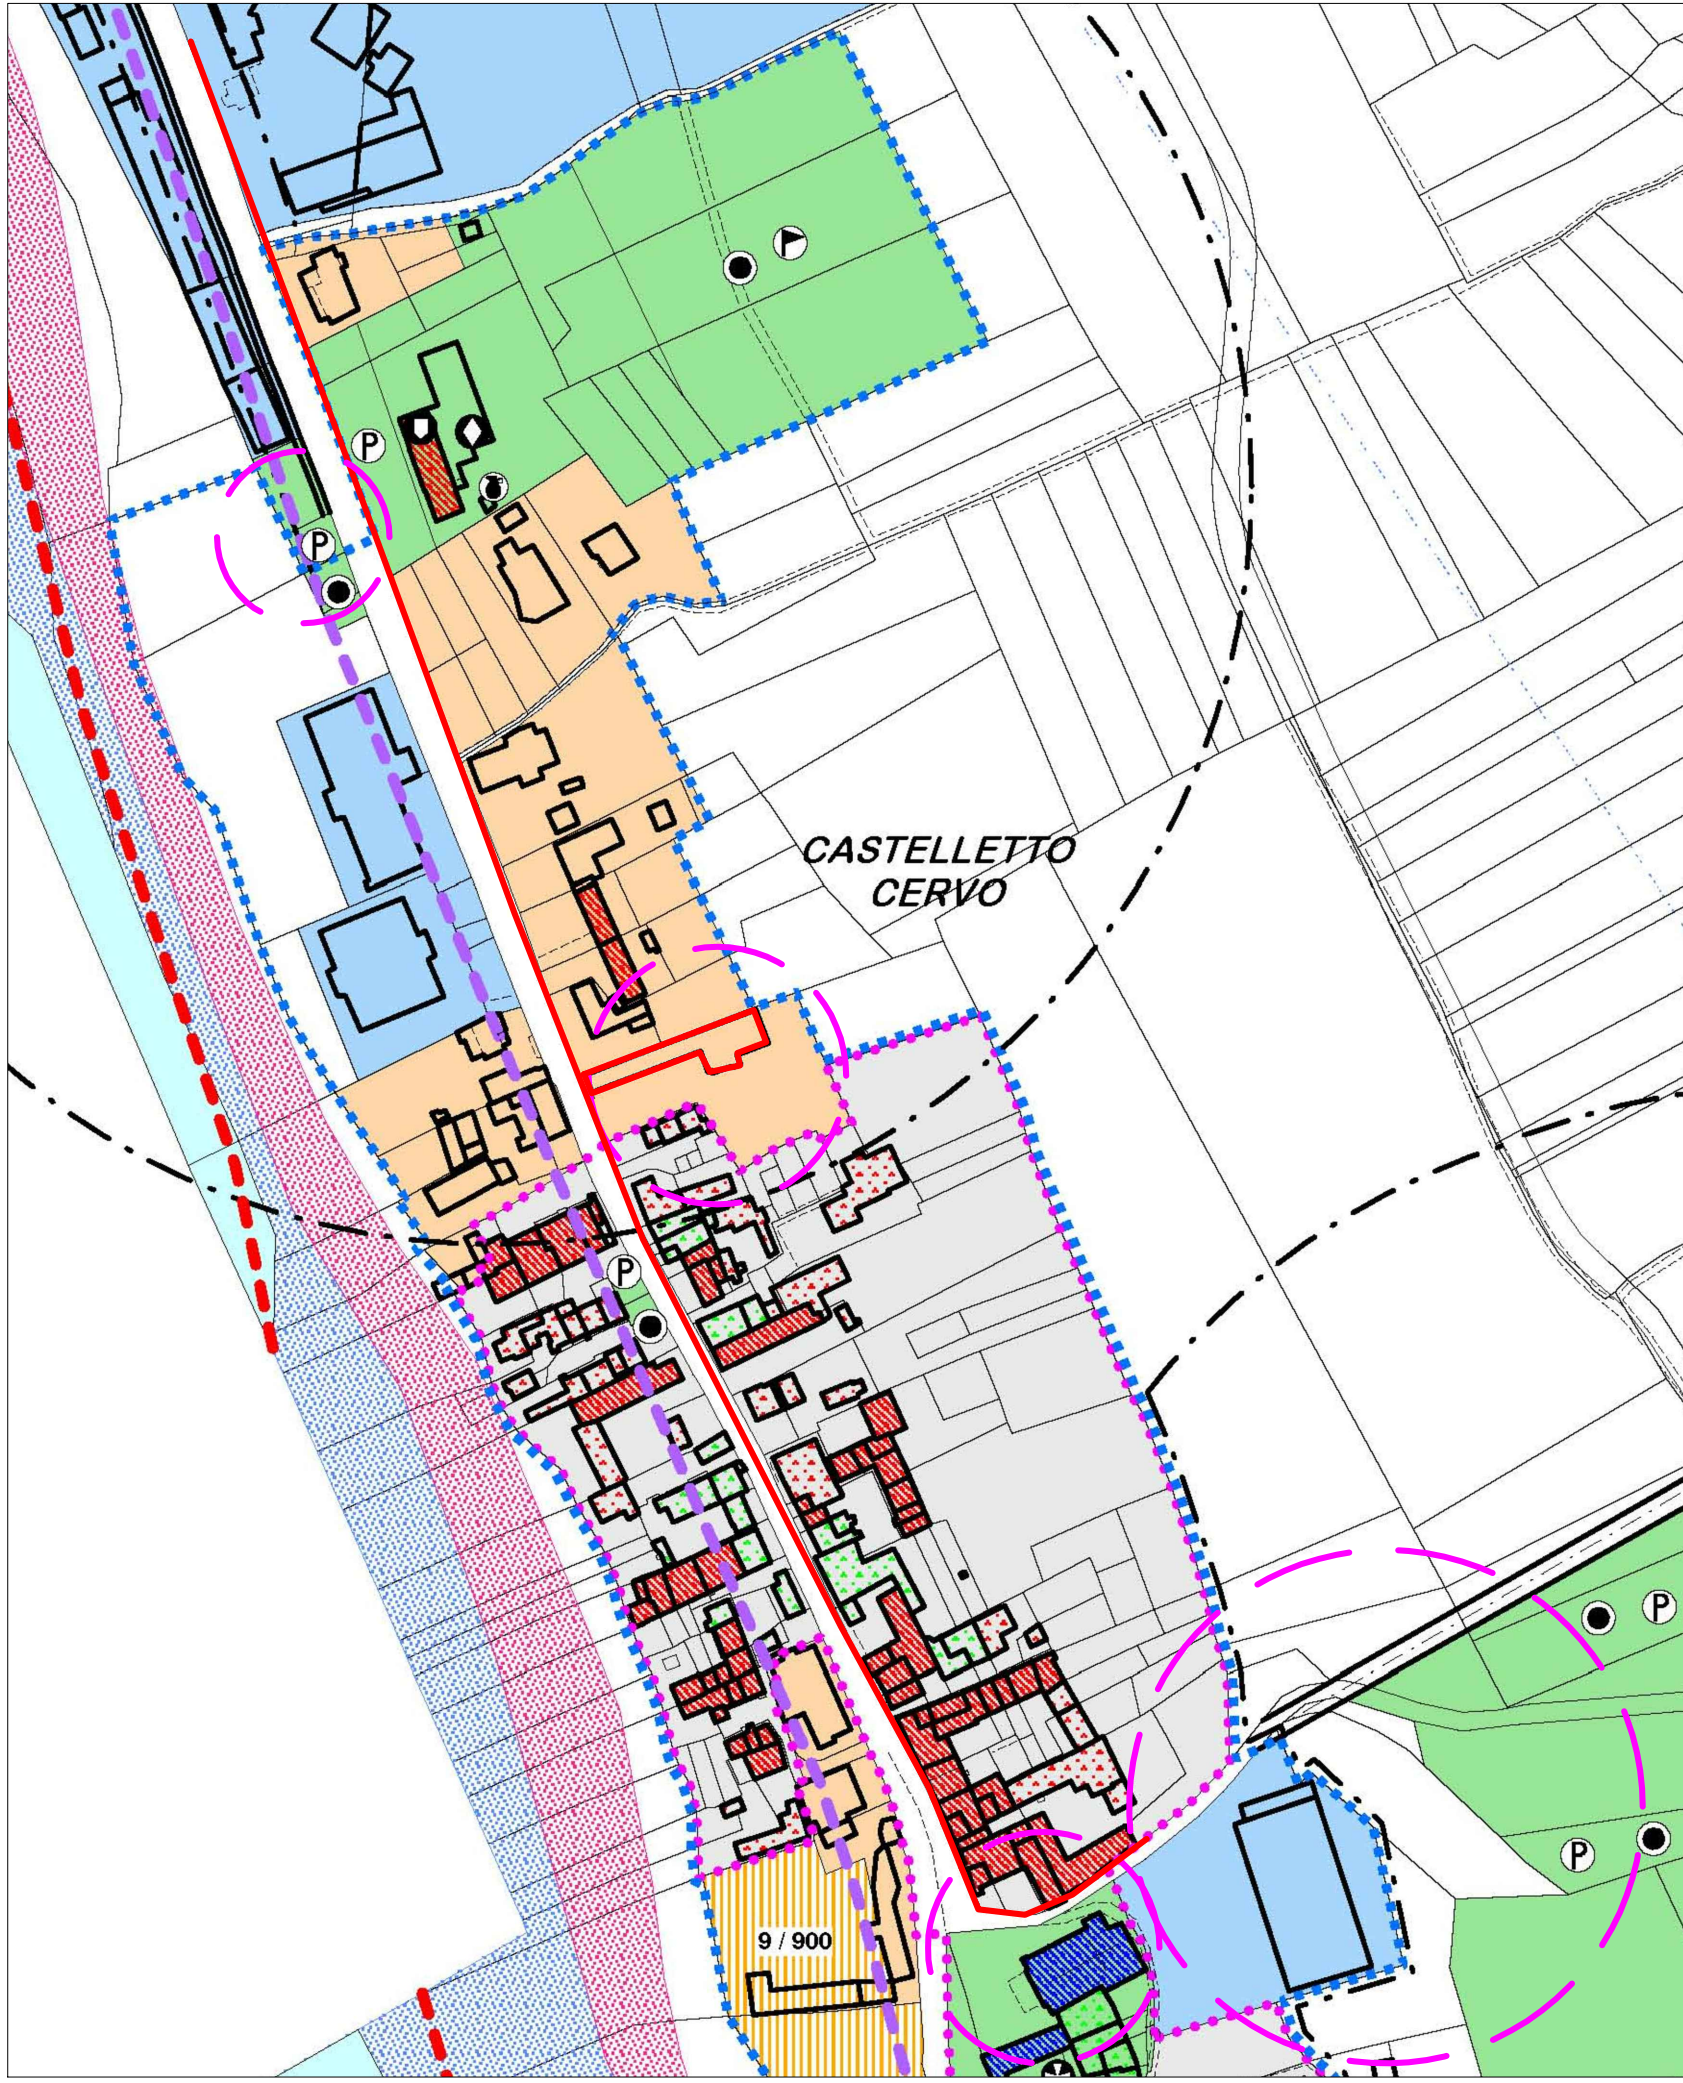

COROGRAFIA
Scala 1:10.000

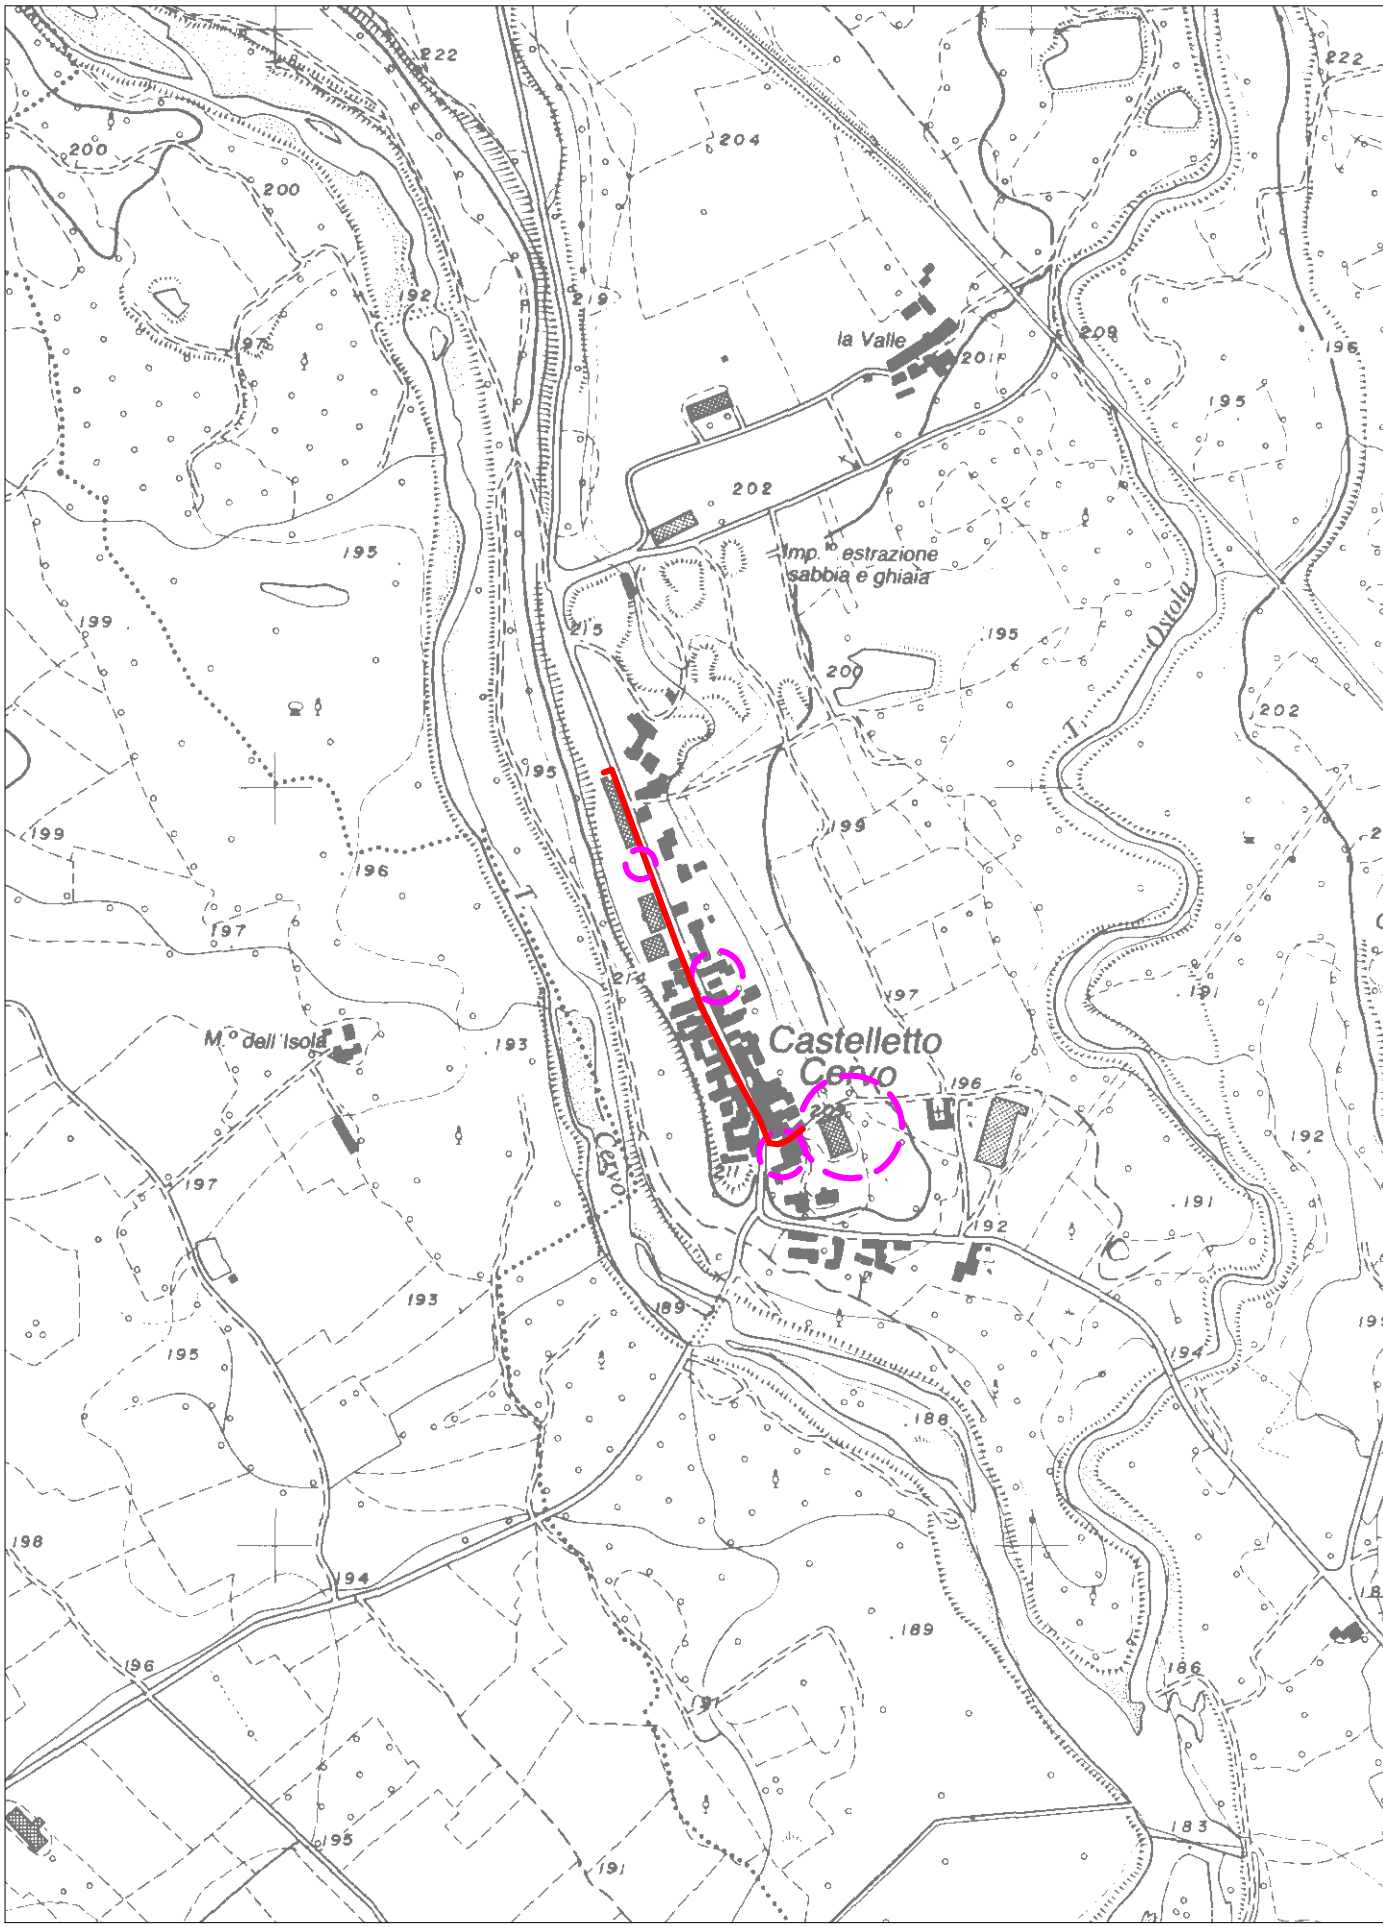

ESTRATTO MAPPA
Scala 1:1.000

Comune di Castelletto Cervo

