

Regione Piemonte - Provincia di Biella
COMUNE DI CASTELLETTO CERVO

PROGETTO DEFINITIVO

Decreto del Presidente del Consiglio dei Ministri 15 ottobre 2015
Bando per la presentazione di proposte per la predisposizione del piano nazionale
di riqualificazione sociale e culturale delle aree urbane degradate

RIQUALIFICAZIONE AREA URBANA DEGRADATA
CON INTERVENTI DI RIQUALIFICAZIONE FABBRICATO "EX-PIZZERIA",
COMPLETAMENTO DELL'AREA SPORTIVA E RICREATIVA
E RIQUALIFICAZIONE SPAZI PUBBLICI E PERCORSI VIABILISTICI
DEL CENTRO URBANO

ELABORATO
T8

CENTRO URBANO - SITUAZIONE DI PROGETTO

PLANIMETRIA
SEZIONI
PARTICOLARE

SCALA 1:500
SCALA 1:100
SCALA 1:20

DATA PROGETTO:
NOVEMBRE 2015

REVISIONE:
REV. 1 di APRILE 2021

COMMESSA:
PUB 001- 2021

NOTE:

ID FILE:
H:Publici/Castelletto Cervo/Aree urbane degradate(definitivo)

T8

Ing. Marco FAUDA PICHET


Via Duca D'Aosta, 53 - BORGHESEIA (VC)
Tel. +39 0163 21773 - Fax +39 0163 27345
e-mail: studio.fauda@studiofauda.com

Arch. Marta BARBERIS NEGRA

CONSULENTE PER LA PARTE STORICO ARCHITETTONICA
Via D'Adda 29/D - VARALLO (VC)
Tel. +39 328 2136697
e-mail: martabarberis@gmail.com

PLANIMETRIA - Sistemazione spazi pubblici e percorsi viabilistici del centro urbano


Scala 1:500

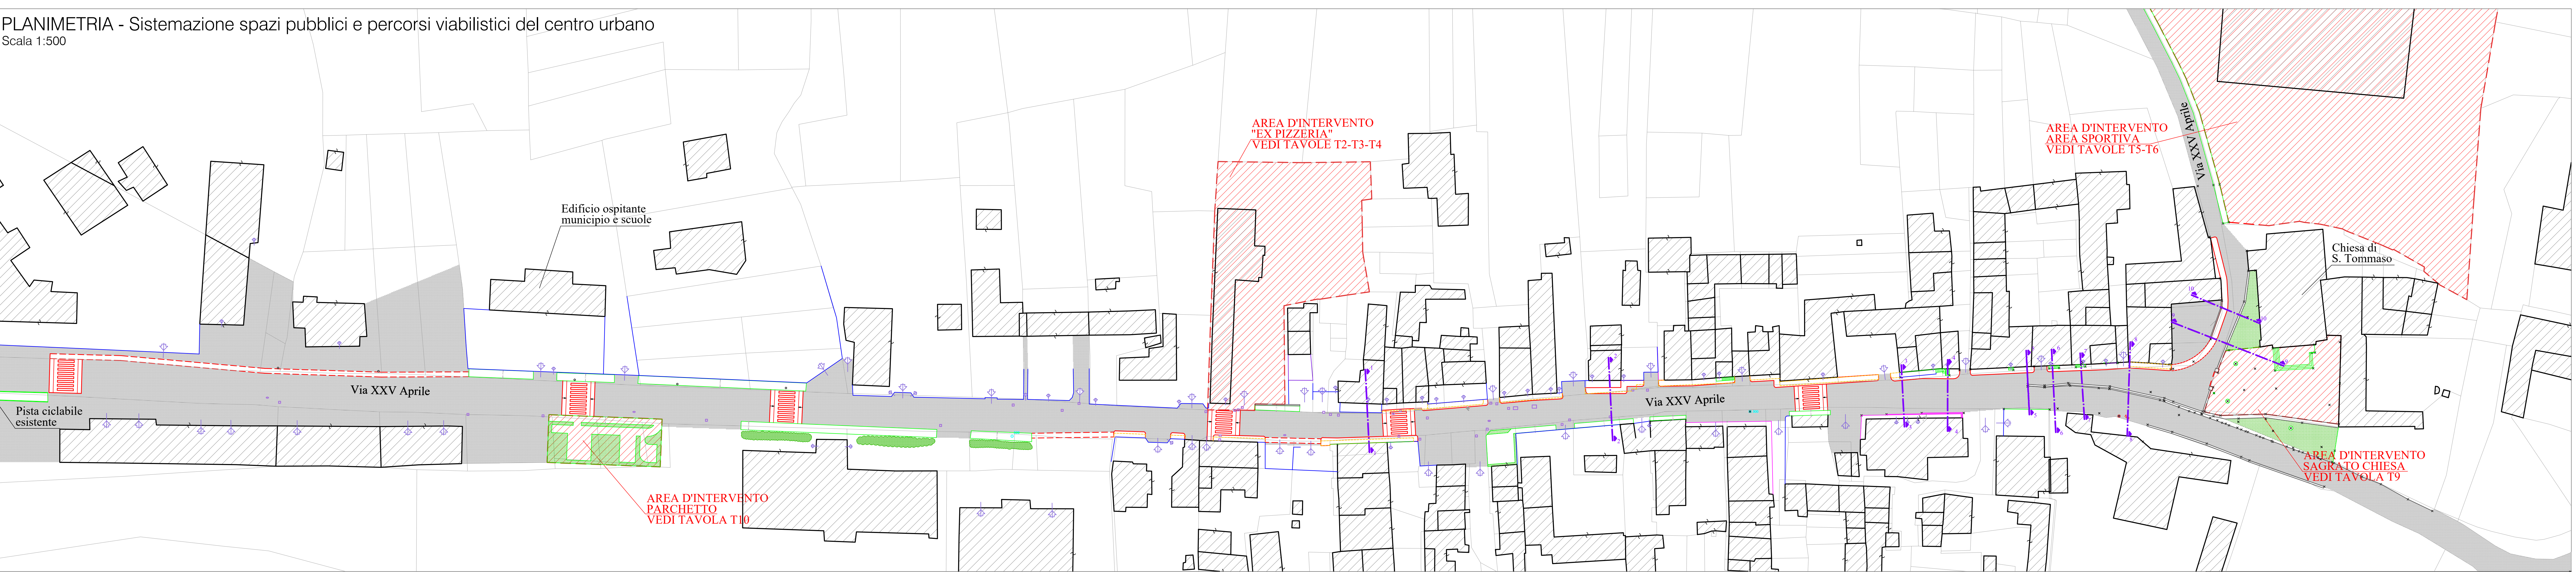


SEZIONI

Scala 1:100


Sezione 1

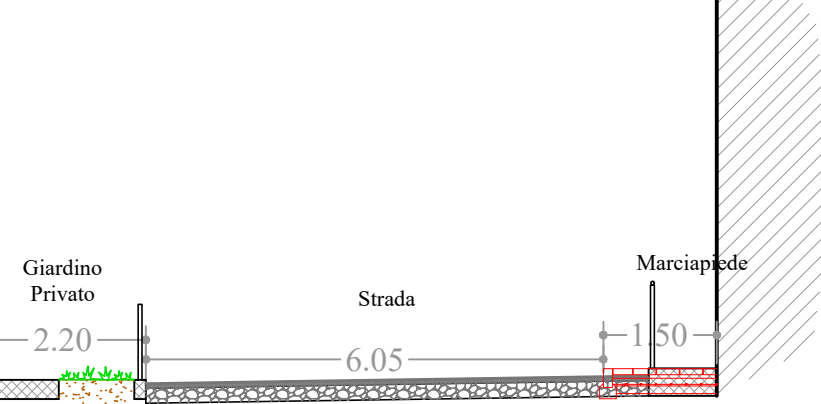


Sezione 2

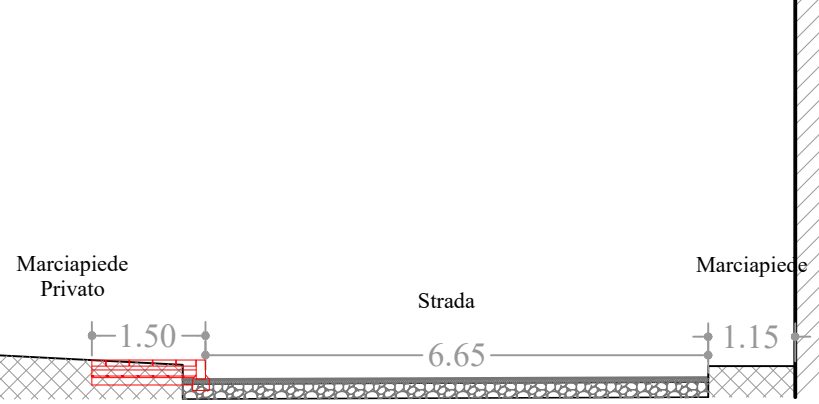


Sezione 3

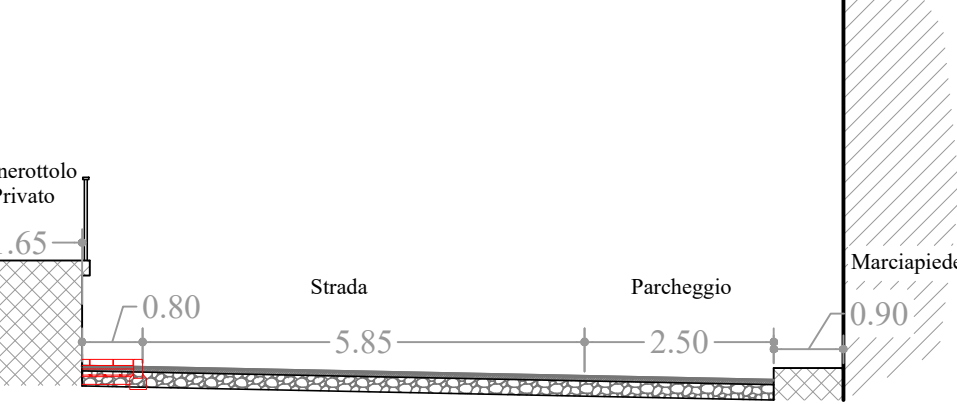


Sezione 4

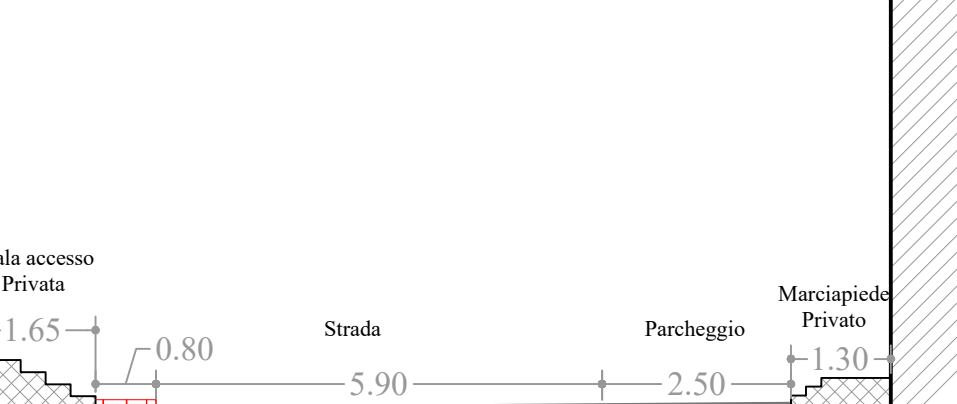


Sezione 5

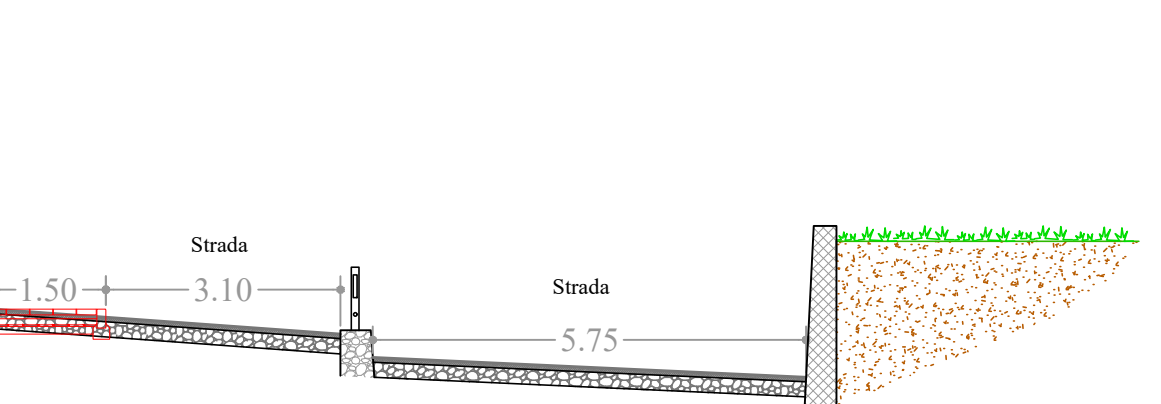


Sezione 6

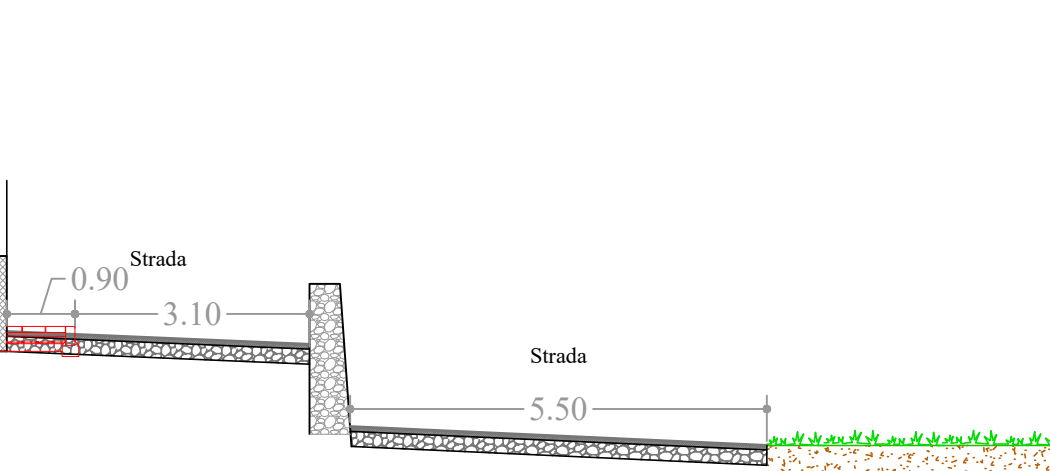


Sezione 7

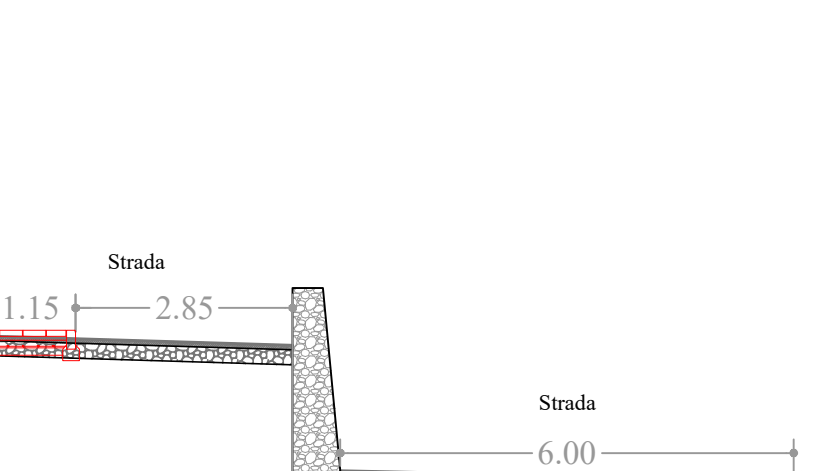


Sezione 8

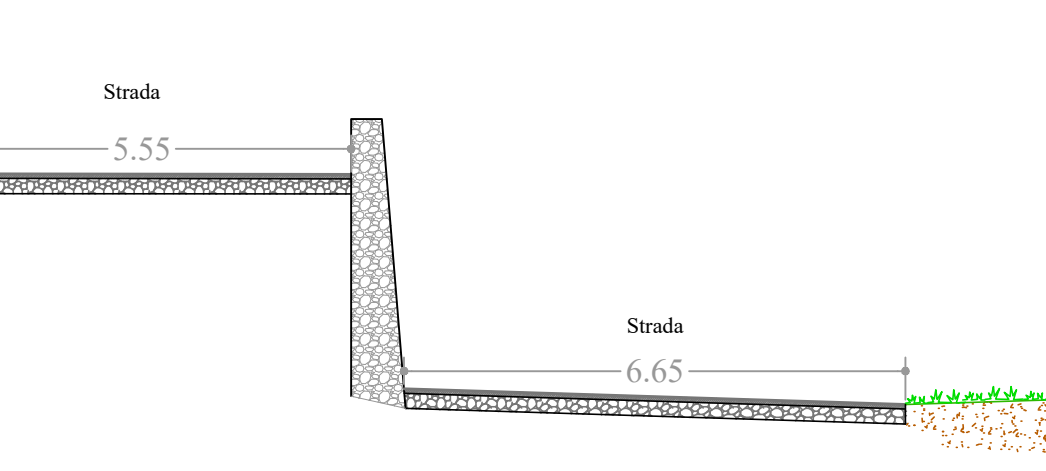

Sezione 9

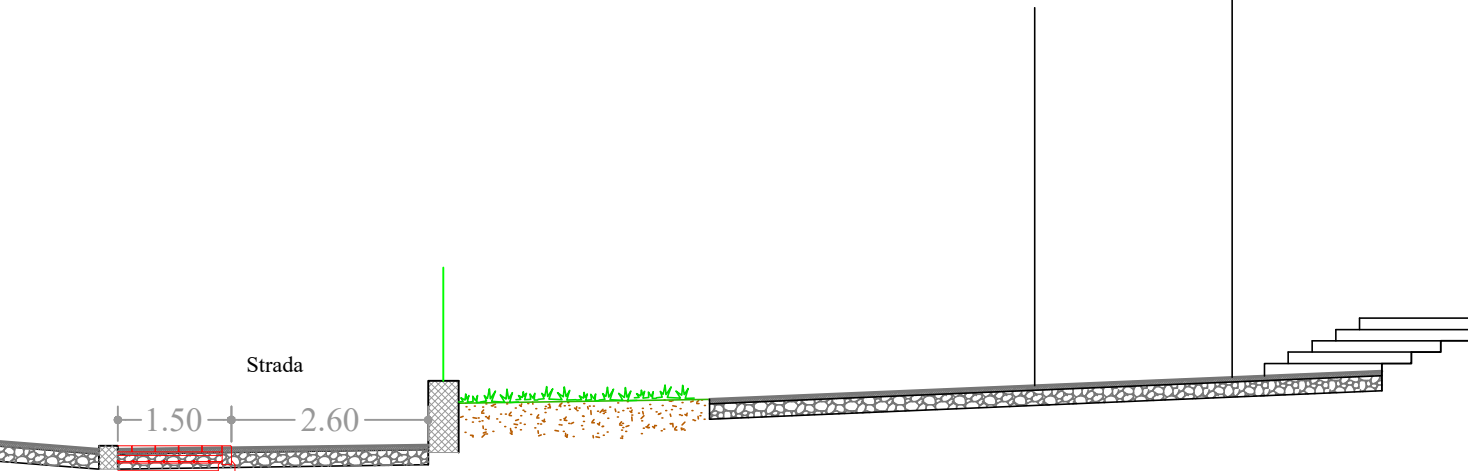


Sezione 10

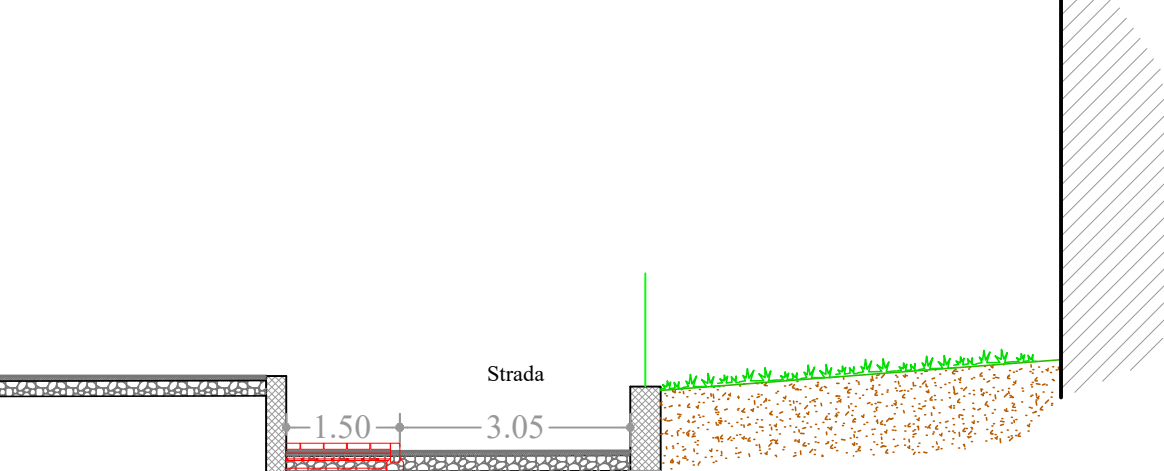

PARTICOLARE

Scala 1:20

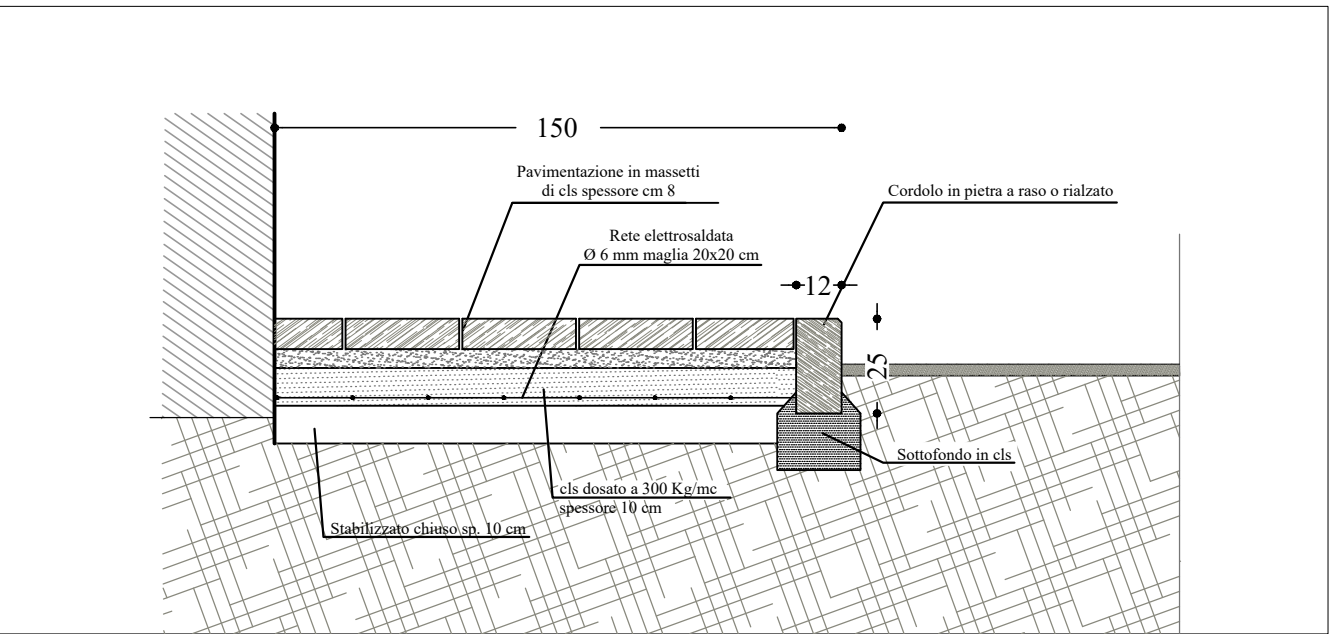

- Muretti
- Recinzioni
- Marciapiedi privati
- Marciapiedi esistenti
- Pozzetti
- Accessi
- Pali
- Nuovo marciapiede
- Nuovo marciapiede a raso
- Demolizioni
- Area d'intervento
- Edifici
- Strade asfaltate